
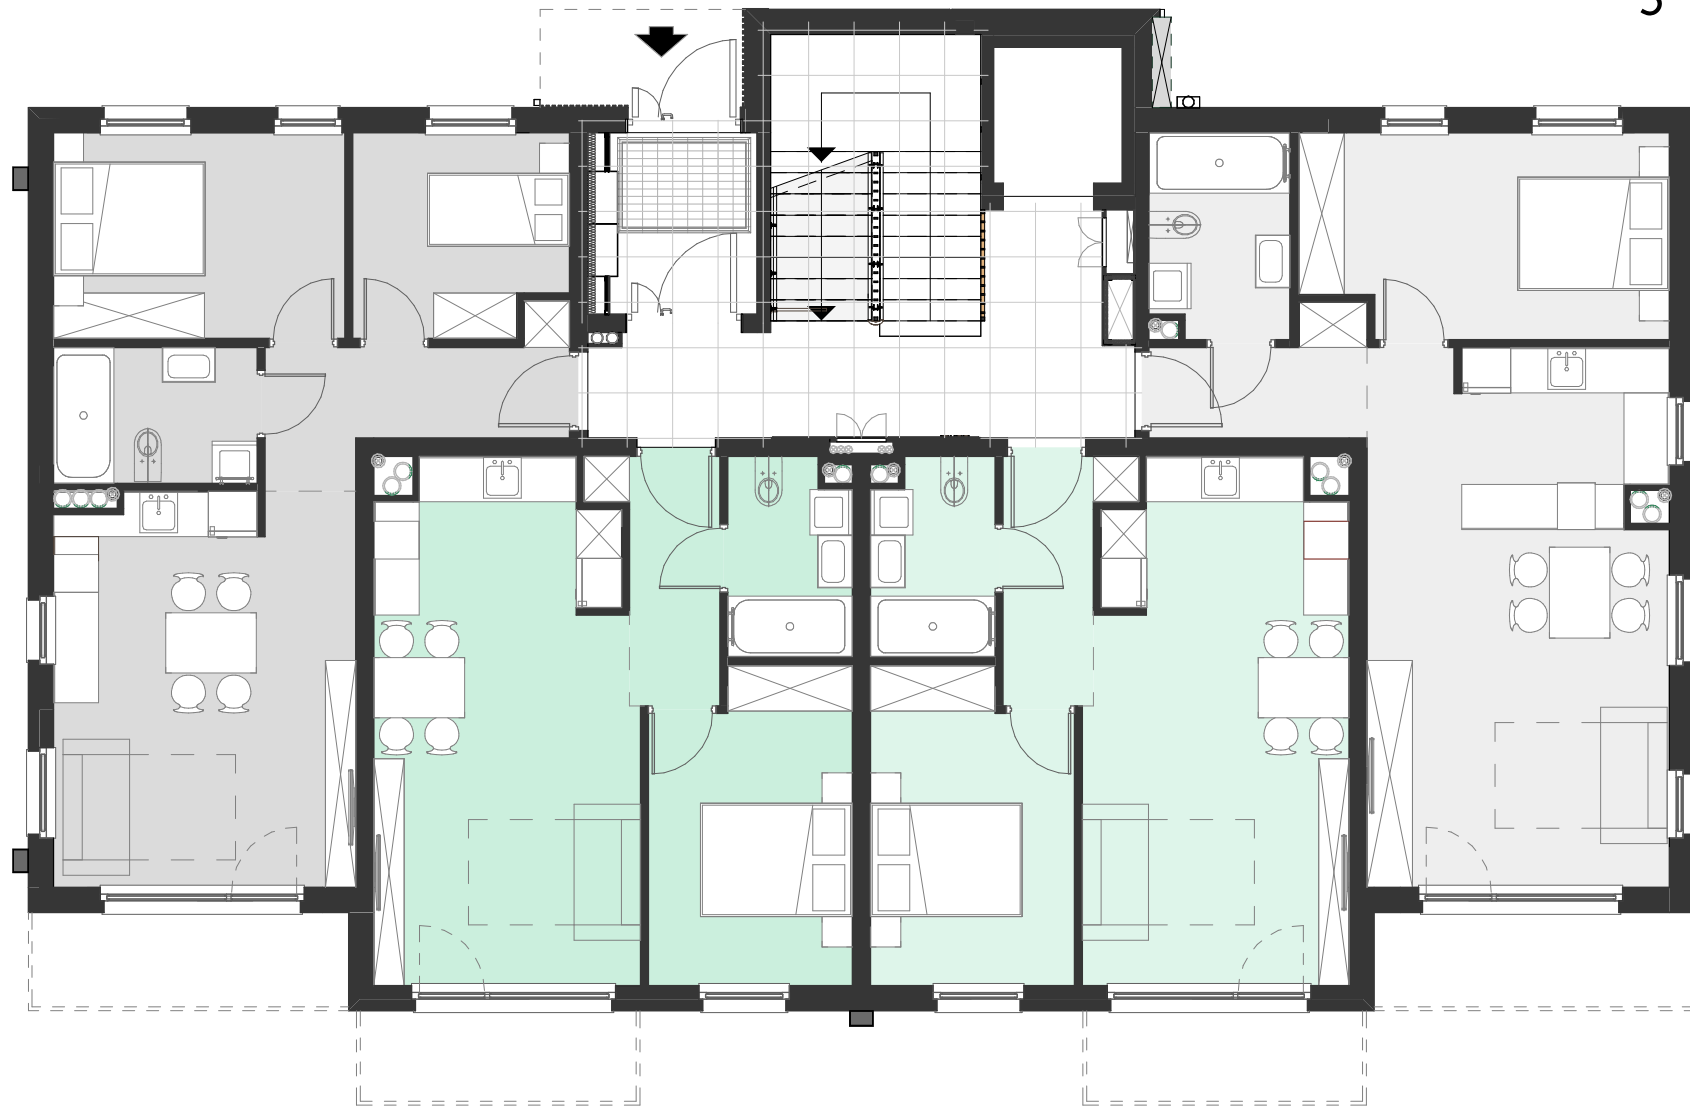


# OSIEDLE JANOWO PARK

Budynek 02 - Zestawienie Parter

OJP/Rum/02 - parter

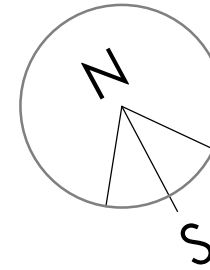

#### Budynek 02 - Zestawienie pomieszczeń - Parter

| Nazwa | Pow. pom. |
|-------|-----------|
|-------|-----------|

#### Mieszkanie nr 02-1 - 50,97m<sup>2</sup>

|                       |                      |
|-----------------------|----------------------|
| Przedpokój            | 6.05 m <sup>2</sup>  |
| Łazienka              | 4.86 m <sup>2</sup>  |
| Salon z aneksem kuch. | 20.61 m <sup>2</sup> |
| Pokój 2os.            | 10.50 m <sup>2</sup> |
| Pokój 2os.            | 7.39 m <sup>2</sup>  |

#### Mieszkanie nr 02-2 - 43,75m<sup>2</sup>


|                       |                      |
|-----------------------|----------------------|
| Przedpokój            | 4.32 m <sup>2</sup>  |
| Łazienka              | 4.17 m <sup>2</sup>  |
| Salon z aneksem kuch. | 23.17 m <sup>2</sup> |
| Pokój 2os.            | 10.76 m <sup>2</sup> |

#### Mieszkanie nr 02-3 - 43,75m<sup>2</sup>

|                       |                      |
|-----------------------|----------------------|
| Przedpokój            | 4.32 m <sup>2</sup>  |
| Łazienka              | 4.17 m <sup>2</sup>  |
| Salon z aneksem kuch. | 23.16 m <sup>2</sup> |
| Pokój 2os.            | 10.76 m <sup>2</sup> |

#### Mieszkanie nr 02-4 - 51,38m<sup>2</sup>

|                       |                      |
|-----------------------|----------------------|
| Przedpokój            | 4.01 m <sup>2</sup>  |
| Łazienka              | 4.96 m <sup>2</sup>  |
| Salon z aneksem kuch. | 28.14 m <sup>2</sup> |
| Sypialnia             | 12.83 m <sup>2</sup> |

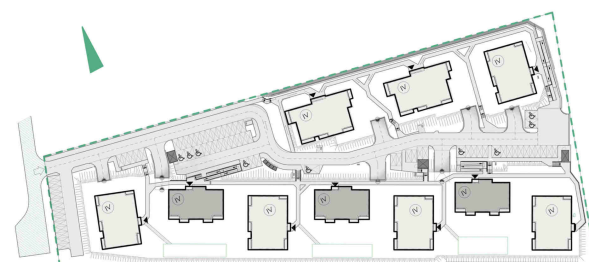

|  |  |
|--|--|
|  | Część wspólna                            |
|  | Mieszkanie nr 02-1 - 50,97m <sup>2</sup> |
|  | Mieszkanie nr 02-2 - 43,75m <sup>2</sup> |
|  | Mieszkanie nr 02-3 - 43,75m <sup>2</sup> |
|  | Mieszkanie nr 02-4 - 51,38m <sup>2</sup> |



Skala 1:100

Powierzchnia lokali to powierzchnia użytkowa zgodnie z PN-ISO 9836:1997 oraz zporządzenia Ministra Transportu, Budownictwa i Gospodarki Morskiej z dn. 25.04.2012r. w sprawie szczegółowego zakresu i formy projektu budowlanego (Dz. U. z 2012r. poz 462).



## WILLBUD

WILLBUD Sp. z o.o. Sp. K.  
UL. Śląska 35-37 BUD. A, 81-310 GDYNIA  
www.willbud.pl