

Budynek:	A1
Lokal:	05
Kondygnacja:	parter
Pow. sprzedażowa:	62,15 m²
Pow. użytkowa:	60,87 m²
Pow. ogródka:	ok. 88,6 m²




Pomiar powierzchni użytkowej Lokalu dokonywany jest według Polskiej Normy PN-ISO 9836:2022-07 z uwzględnieniem treści Rozporządzenia Ministra Rozwoju z dnia 11 września 2020 r. w sprawie szczegółowego zakresu i formy projektu budowlanego. Powierzchnia sprzedażowa Lokalu obejmuje jego powierzchnię użytkową oraz powierzchnie zajmowane przez ściany wewnętrzne nienośne.

UWAGI:

- Zabudowa meblarska i wszelkie wyposażenie lokalu nie stanowi przedmiotu umowy (linia przerywana).
- Załącznik graficzny jest przeznaczony do celów poglądowych.

 Ścianki działowe nadające się do demontażu

Rzut kondygnacji z zaznaczeniem Lokalu oraz jego położeniem

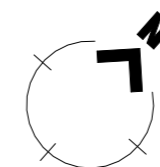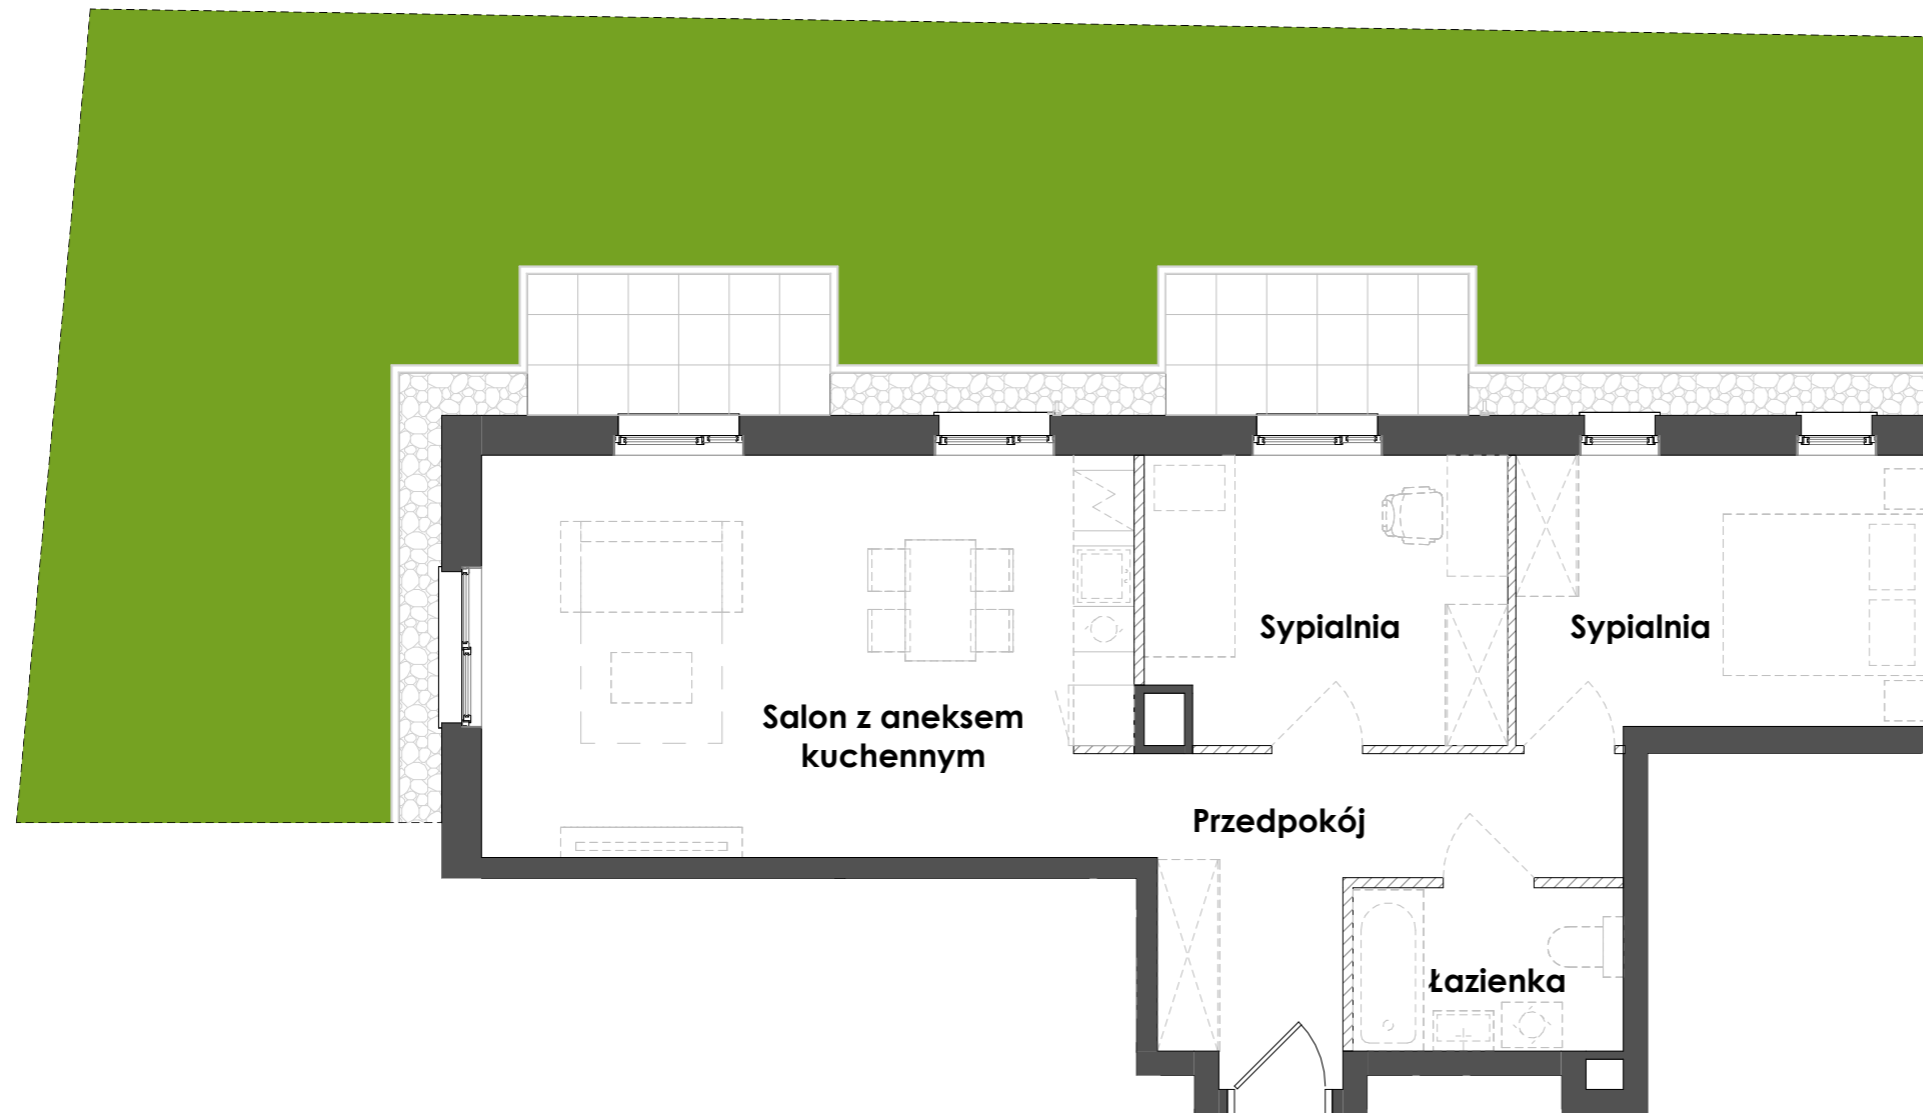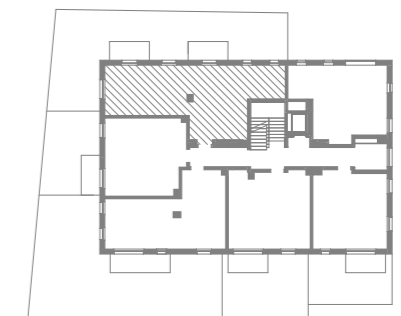

Przykładowa aranżacja lokalu

 0 1m 5m
 
ID: OP/A1/P0/05
Biura sprzedaży:

 Puck, ul. Pogodna (róg z ul. Wejherowską)
 Rumia, ul. Błóń Janowskich 23
 Gdynia, ul. Śląska 35/37

Dane kontaktowe:

 tel. +48 572 36 12 13
 sprzedaz@willbud.pl
 www.willbud.pl

 DEWELOPER:
WILLBUD M. WILLA S.K.A. 81-310 Gdynia ul. Śląska 35/37
 KRS 0001024217 NIP 5862327977 REGON 369506340