


Budynek:	A2
Lokal:	02
Kondygnacja:	parter
Pow. sprzedażowa:	46,13 m²
Pow. użytkowa:	45,14 m²
Pow. ogródka:	ok. 13,9 m²




Pomiar powierzchni użytkowej Lokalu dokonywany jest według Polskiej Normy PN-ISO 9836:2022-07 z uwzględnieniem treści Rozporządzenia Ministra Rozwoju z dnia 11 września 2020 r. w sprawie szczegółowego zakresu i formy projektu budowlanego. Powierzchnia sprzedażowa Lokalu obejmuje jego powierzchnię użytkową oraz powierzchnie zajmowane przez ściany wewnętrzne nienośne.

UWAGI:

1. Zabudowa meblarska i wszelkie wyposażenie lokalu nie stanowi przedmiotu umowy (linia przerywana).
2. Załącznik graficzny jest przeznaczony do celów poglądowych.

 Ściany działowe nadające się do demontażu

**Rzut kondygnacji z zaznaczeniem Lokalu
 oraz jego położeniem**

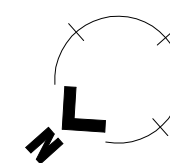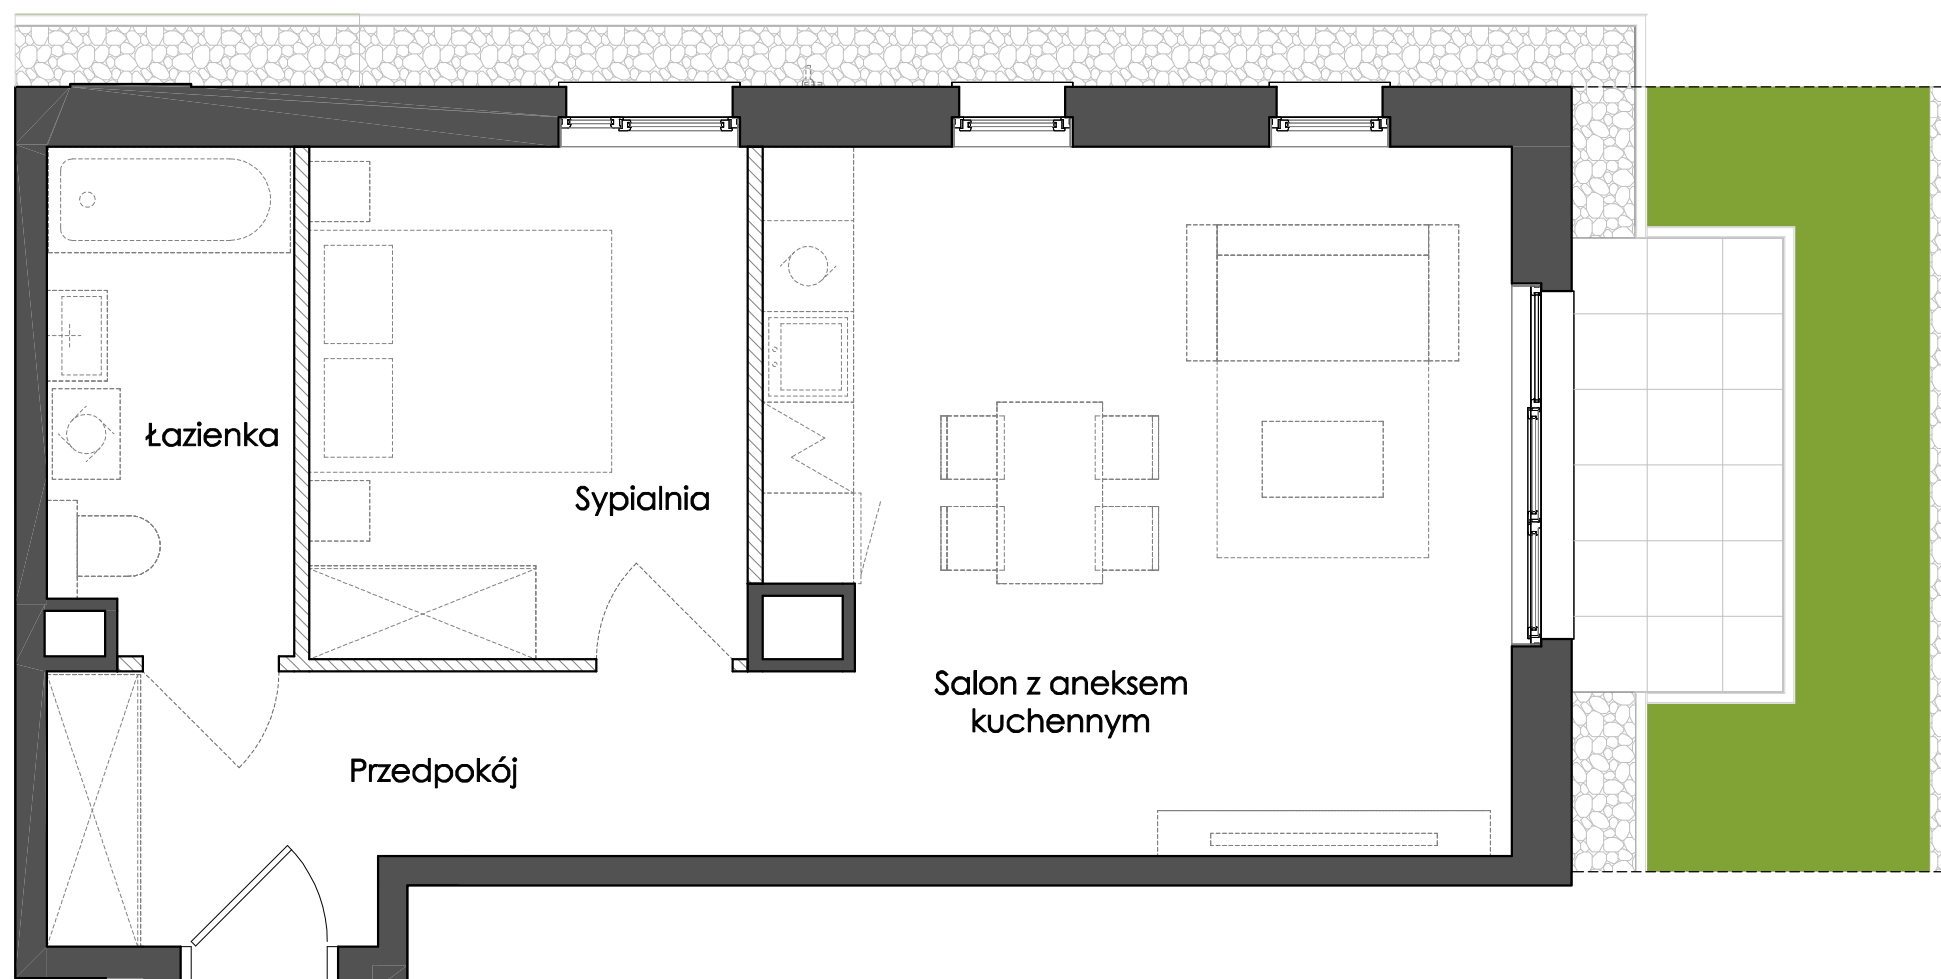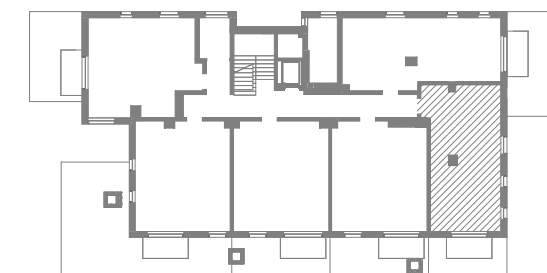

Przykładowa aranżacja lokalu


ID: OP/A2/P0/02
Biura sprzedaży:

Puck, ul. Pogodna (róg z ul. Wejherowską)
 Rumia, ul. Błóń Janowskich 23
 Gdynia, ul. Śląska 35/37

Dane kontaktowe:

tel. +48 572 36 12 13
 sprzedaz@willbud.pl
 www.willbud.pl



DEVELOPER:
WILLBUD M. WILLA S.K.A. 81-310 Gdynia ul. Śląska 35/37
 KRS 0001024217 NIP 5862327977 REGON 369506340