



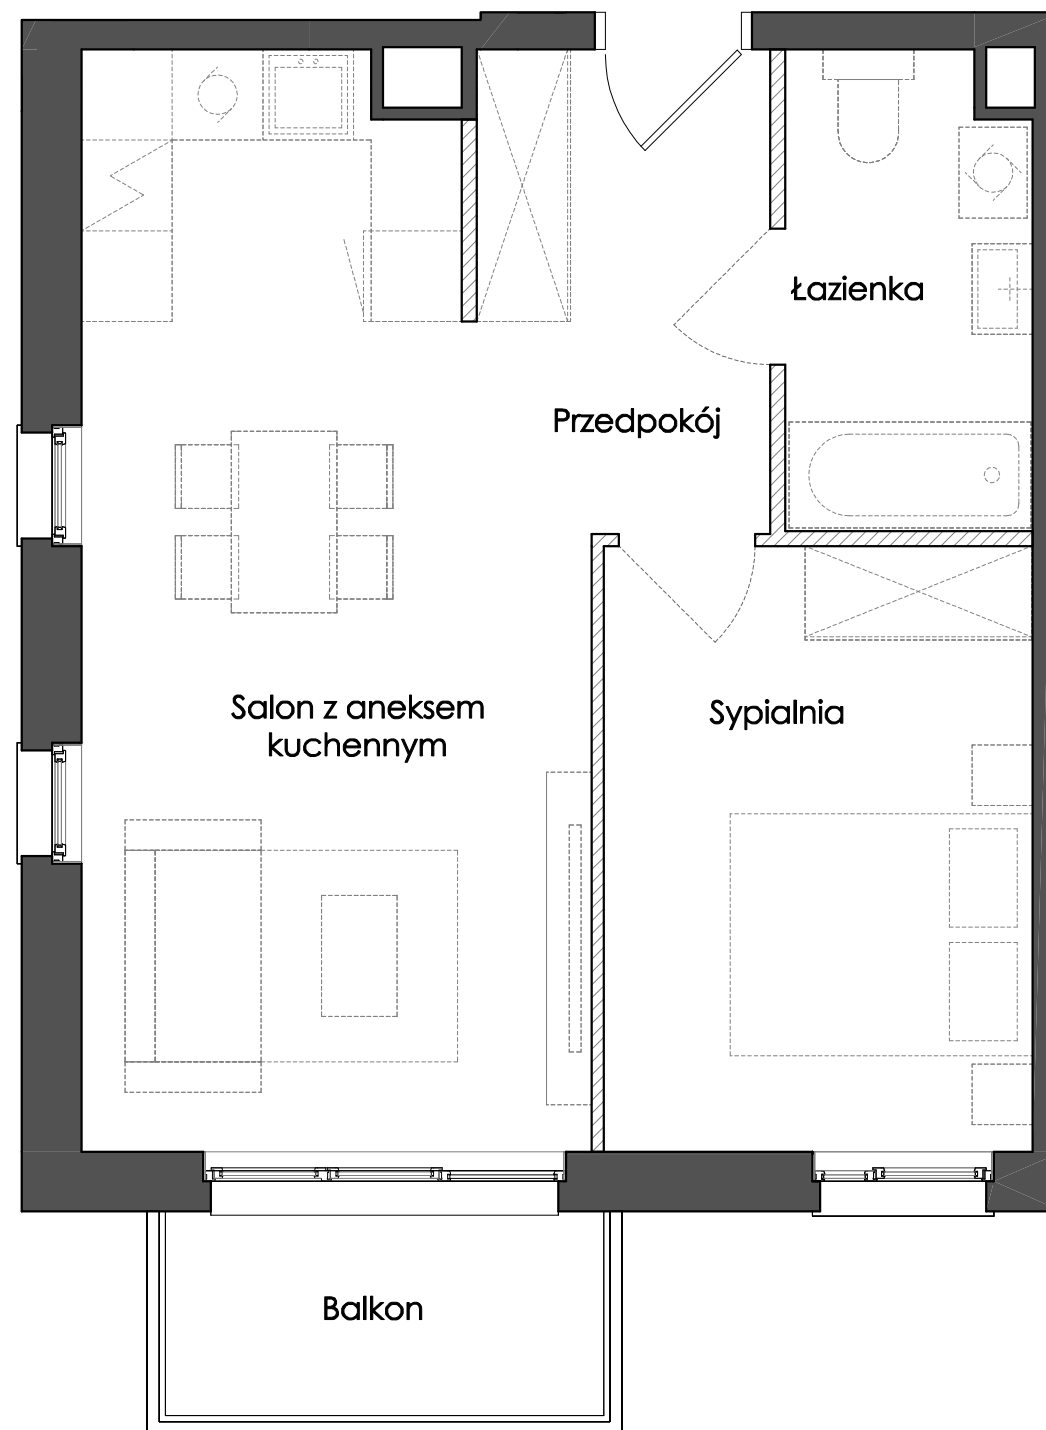

Przykładowa aranżacja lokalu

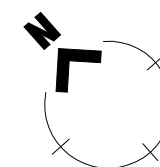

# OSIEDLE POGODNE

Puck, ul. Pogodna

|                   |                            |
|-------------------|----------------------------|
| Budynek:          | <b>A2</b>                  |
| Lokal:            | <b>11</b>                  |
| Kondygnacja:      | <b>I piętro</b>            |
| Pow. sprzedażowa: | <b>45,35 m<sup>2</sup></b> |
| Pow. użytkowa:    | <b>44,31 m<sup>2</sup></b> |
| Pow. balkonu/ów:  | <b>3,92 m<sup>2</sup></b>  |


Pomiar powierzchni użytkowej Lokalu dokonywany jest według Polskiej Normy PN-ISO 9836:2022-07 z uwzględnieniem treści Rozporządzenia Ministra Rozwoju z dnia 11 września 2020 r. w sprawie szczegółowego zakresu i formy projektu budowlanego. Powierzchnia sprzedażowa Lokalu obejmuje jego powierzchnię użytkową oraz powierzchnie zajmowane przez ściany wewnętrzne nienośne.

## UWAGI:

1. Zabudowa meblarska i wszelkie wyposażenie lokalu nie stanowi przedmiotu umowy (linia przerywana).
2. Załącznik graficzny jest przeznaczony do celów poglądowych.

 Ścianki działowe nadające się do demontażu

Rzut kondygnacji z zaznaczeniem Lokalu  
oraz jego położeniem

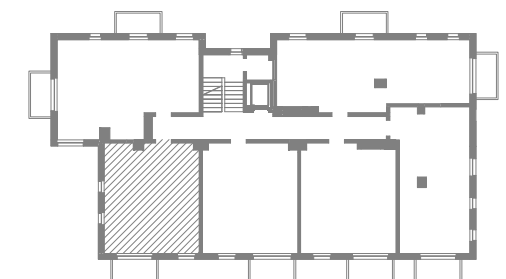

ID: OP/A2/P1/11

## Biura sprzedaży:

Puck, ul. Pogodna (róg z ul. Wejherowską)  
Rumia, ul. Błóń Janowskich 23  
Gdynia, ul. Śląska 35/37

## Dane kontaktowe:

tel. +48 572 36 12 13  
sprzedaz@willbud.pl  
www.willbud.pl



DEVELOPER:  
**WILLBUD M. WILLA S.K.A.** 81-310 Gdynia ul. Śląska 35/37  
KRS 0001024217 NIP 5862327977 REGON 369506340